

TARGOWA 5

Apartament

Piętro


12

I

Powierzchnia użytkowa

46,49 m²

- | | | |
|----|---------------------------|----------------------|
| 1. | Salon z aneksem kuchennym | 27,21 m ² |
| 2. | Pokój | 11,11 m ² |
| 3. | Łazienka | 5,06 m ² |
| 4. | Hol | 3,11 m ² |

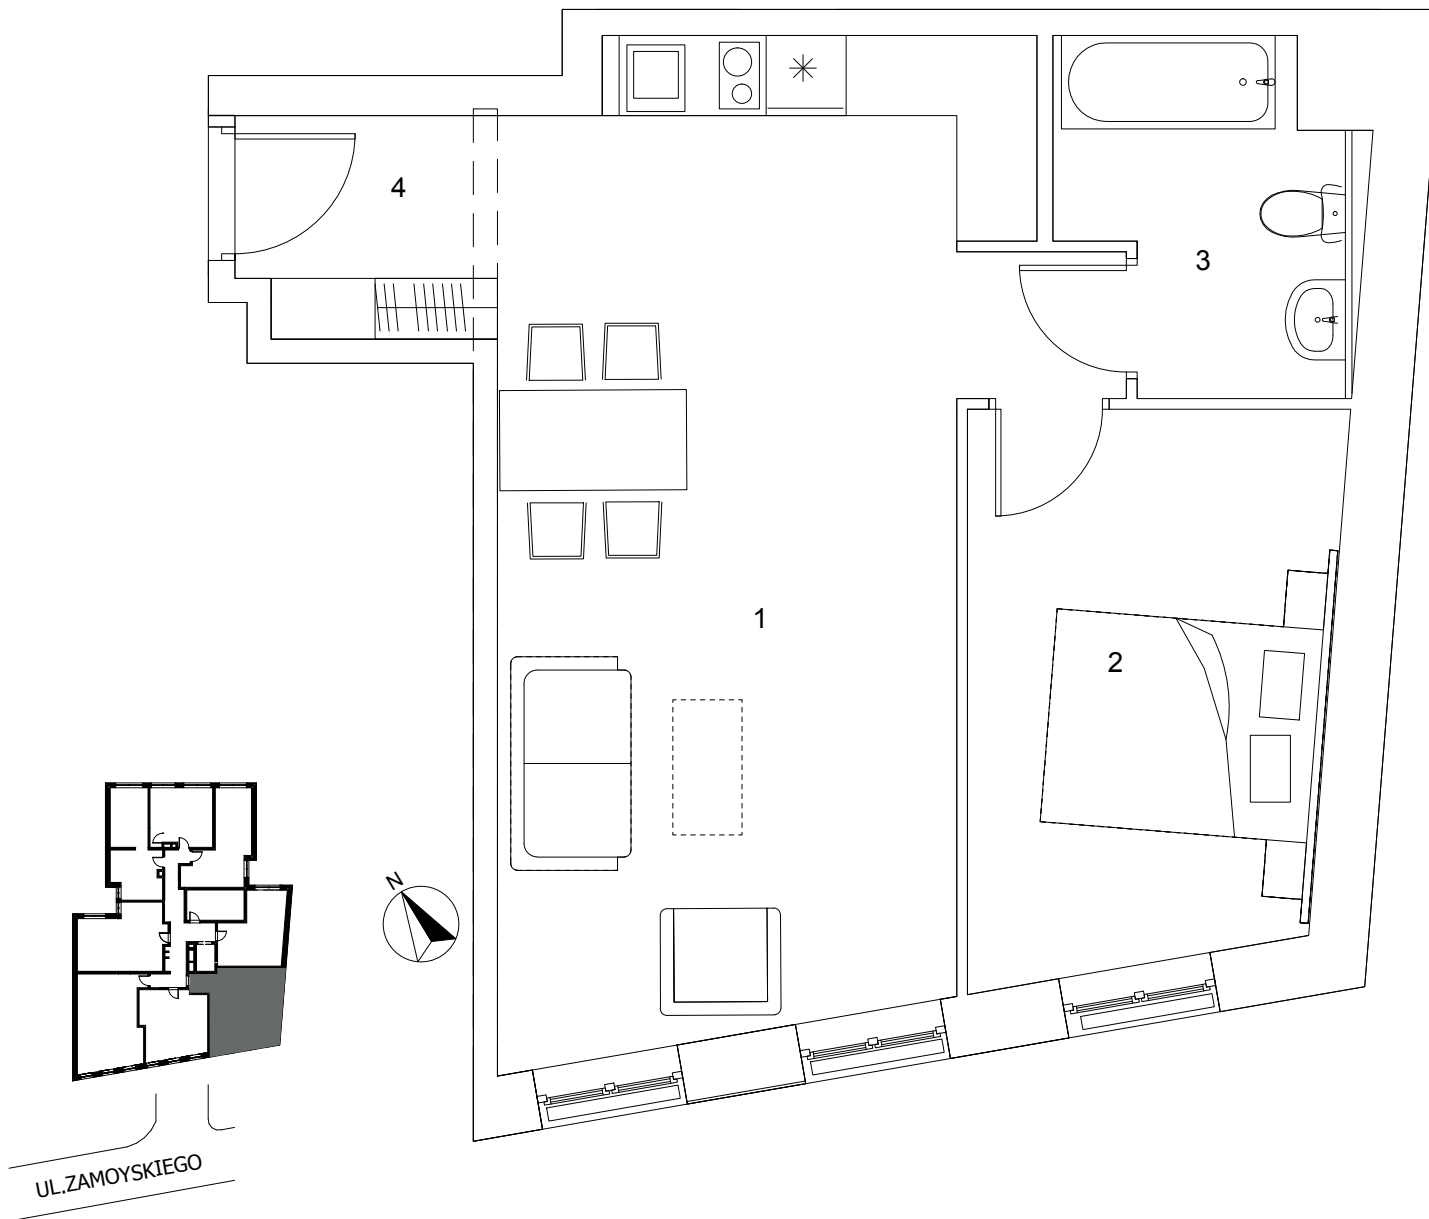

Podany na karcie metraż lokalu może odbiegać od rzeczywistego. Cena lokalu nie obejmuje wyposażenia, które jest przykładowe i stanowi jeden z możliwych sposobów aranżacji lokalu.

WIK CAPITAL

targowa5.wikcapital.pl