


TARGOWA 5

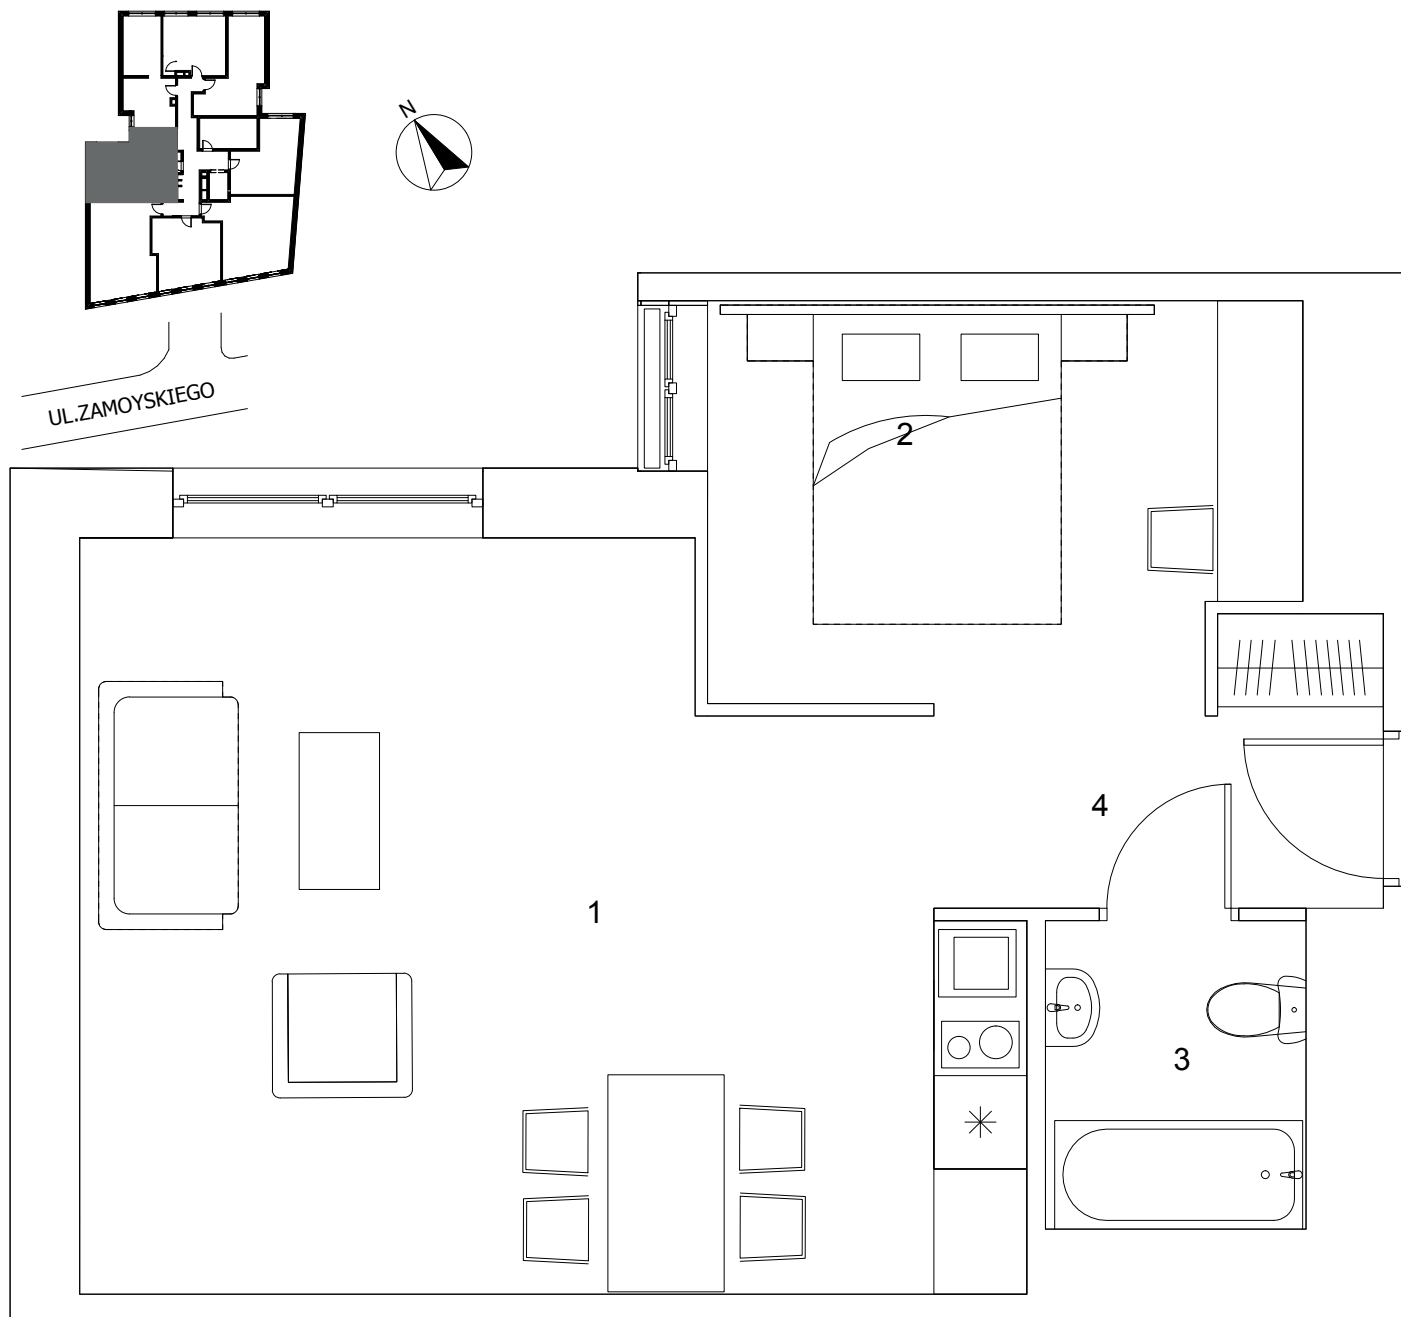

Apartament

1.5

Piętro

I

Powierzchnia użytkowa

43,22 m²

- | | | |
|----|---------------------------|----------------------|
| 1. | Salon z aneksem kuchennym | 26,92 m ² |
| 2. | Pokój | 9,55 m ² |
| 3. | Łazienka | 3,33 m ² |
| 4. | Hol | 3,42 m ² |

Podany na karcie metraż lokalu może odbiegać od rzeczywistego. Cena lokalu nie obejmuje wyposażenia, które jest przykładowe i stanowi jeden z możliwych sposobów aranżacji lokalu.

WIK CAPITAL

targowa5.wikcapital.pl