


TARGOWA 5

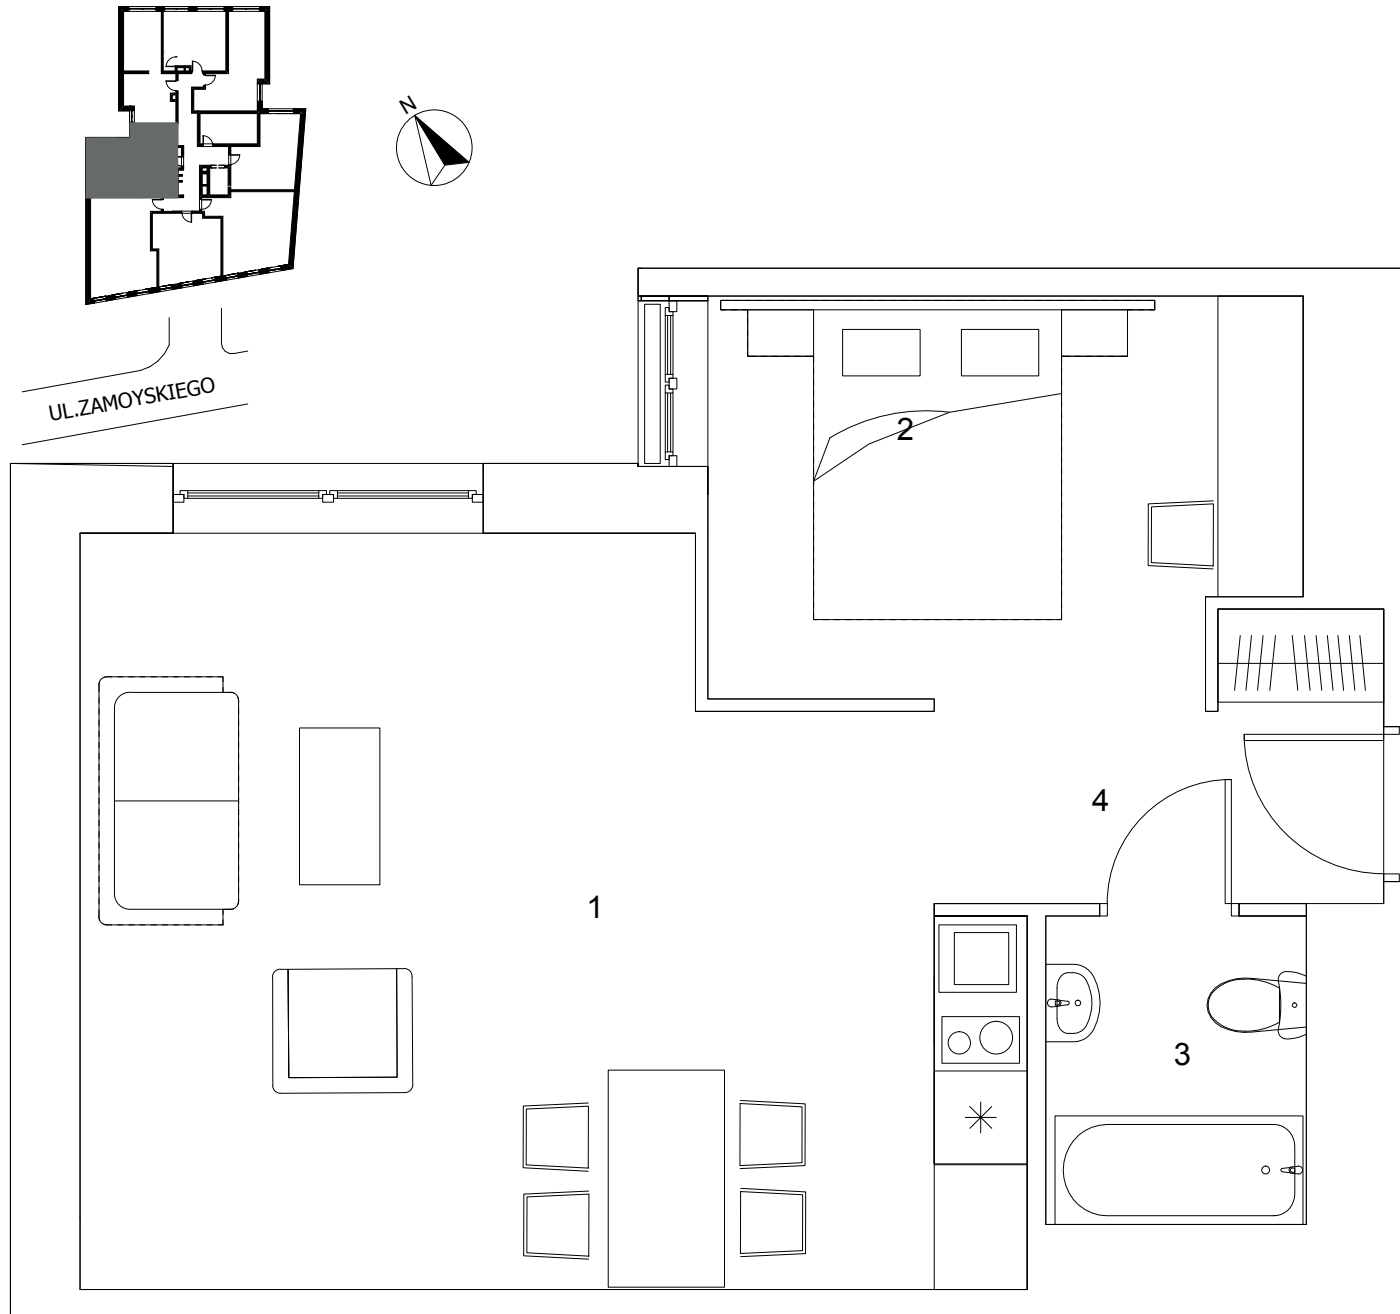

Apartament

4.5

Piętro

IV

Powierzchnia użytkowa

43,54 m²

1	Salon z aneksem kuchennym	26,57 m ²
2	Pokój	9,55 m ²
3	Łazienka	3,21 m ²
4	Hol	4,20 m ²

Podany na karcie metraż lokalu może odbiegać od rzeczywistego. Cena lokalu nie obejmuje wyposażenia, które jest przykładowe i stanowi jeden z możliwych sposobów aranżacji lokalu.

WIK CAPITAL

targowa5.wikcapital.pl