

TARGOWA 5

Apartament

6.2


Piętro

VI

Powierzchnia użytkowa

47,07 m²

1	Salon z aneksem kuchennym	27,38 m ²
2	Pokój	11,20 m ²
3	Łazienka	5,30 m ²
4	Hol	3,19 m ²

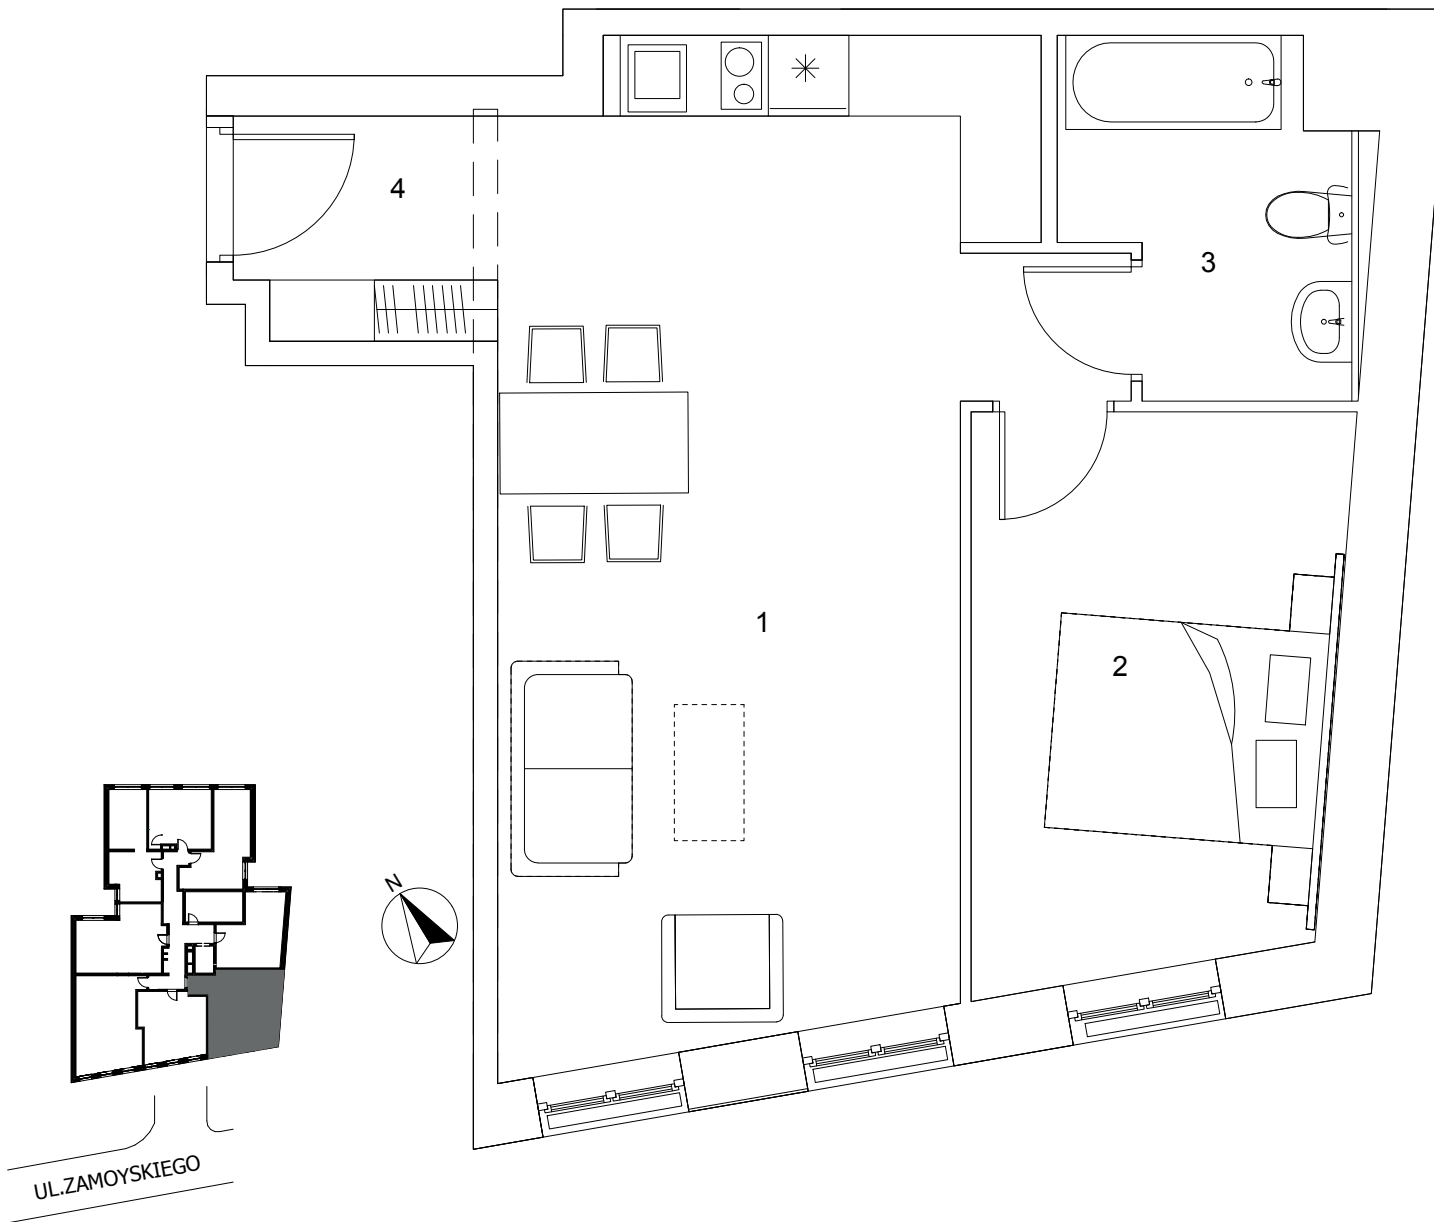

Podany na karcie metraż lokalu może odbiegać od rzeczywistego. Cena lokalu nie obejmuje wyposażenia, które jest przykładowe i stanowi jeden z możliwych sposobów aranżacji lokalu.

WIK CAPITAL

targowa5.wikcapital.pl