

TARGOWA 5

Apartament

7.2


Piętro

VII

Powierzchnia użytkowa

46,57 m²

- | | | |
|---|---------------------------|----------------------|
| 1 | Salon z aneksem kuchennym | 27,21 m ² |
| 2 | Pokój | 11,20 m ² |
| 3 | Łazienka | 4,98 m ² |
| 4 | Hol | 3,18 m ² |

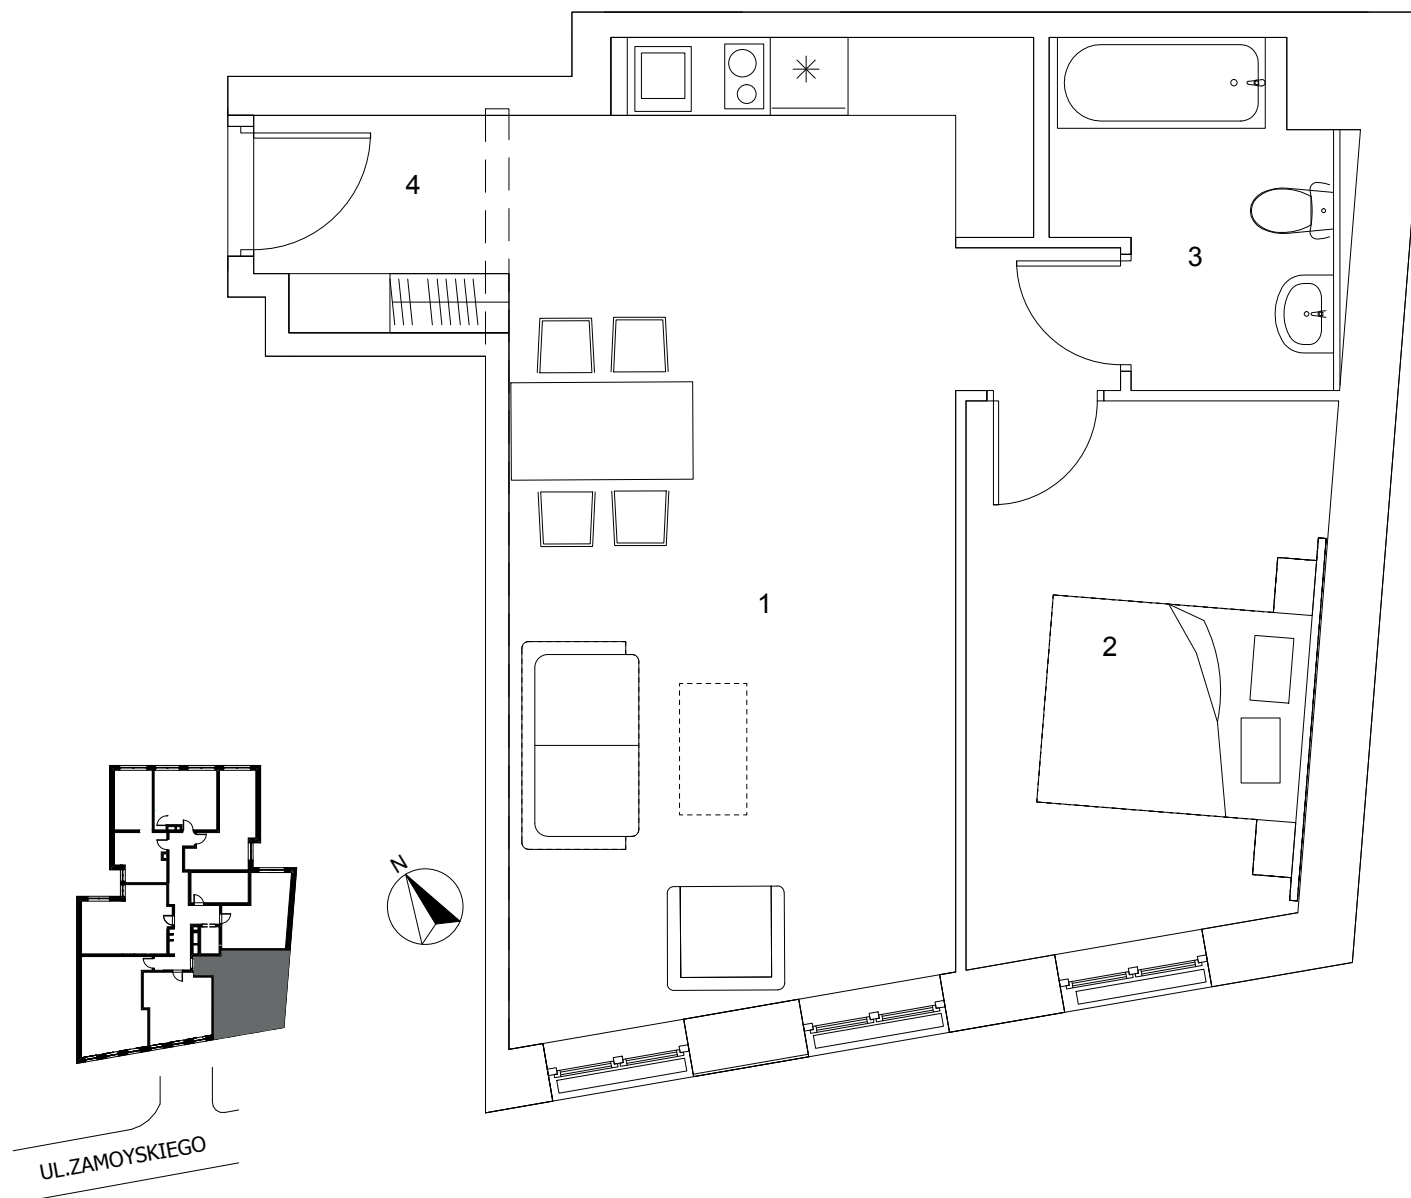

Podany na karcie metraż lokalu może odbiegać od rzeczywistego. Cena lokalu nie obejmuje wyposażenia, które jest przykładowe i stanowi jeden z możliwych sposobów aranżacji lokalu.

WIK CAPITAL

targowa5.wikcapital.pl