


TARGOWA 5

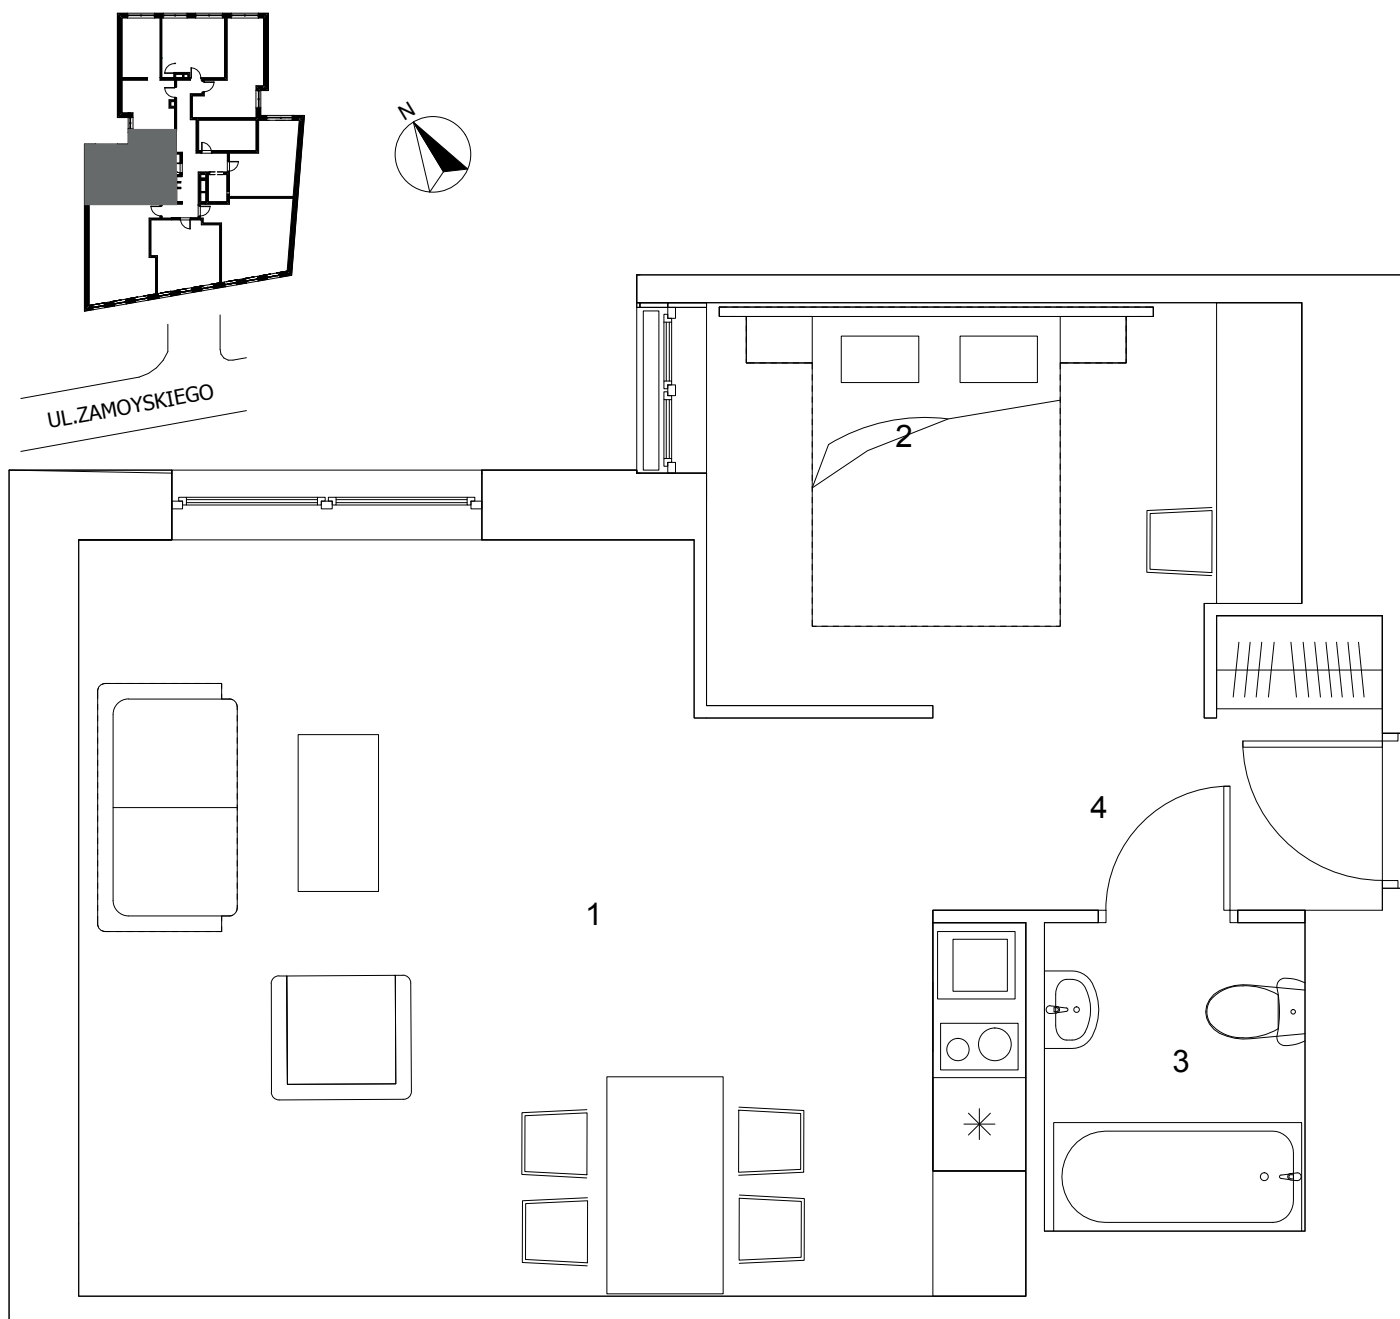

Apartament

8.5

Piętro

VIII

Powierzchnia użytkowa

43,71 m²

- | | | |
|---|---------------------------|----------------------|
| 1 | Salon z aneksem kuchennym | 26,75 m ² |
| 2 | Pokój | 9,58 m ² |
| 3 | Łazienka | 3,20 m ² |
| 4 | Hol | 4,18 m ² |

Podany na karcie metraż lokalu może odbiegać od rzeczywistego. Cena lokalu nie obejmuje wyposażenia, które jest przykładowe i stanowi jeden z możliwych sposobów aranżacji lokalu.

WIK CAPITAL

targowa5.wikcapital.pl